


PLANTA BAJA

	S. UTIL	S. CONSTR.
TOTAL VIVIENDA 2	69.15 M2	79,53 M2

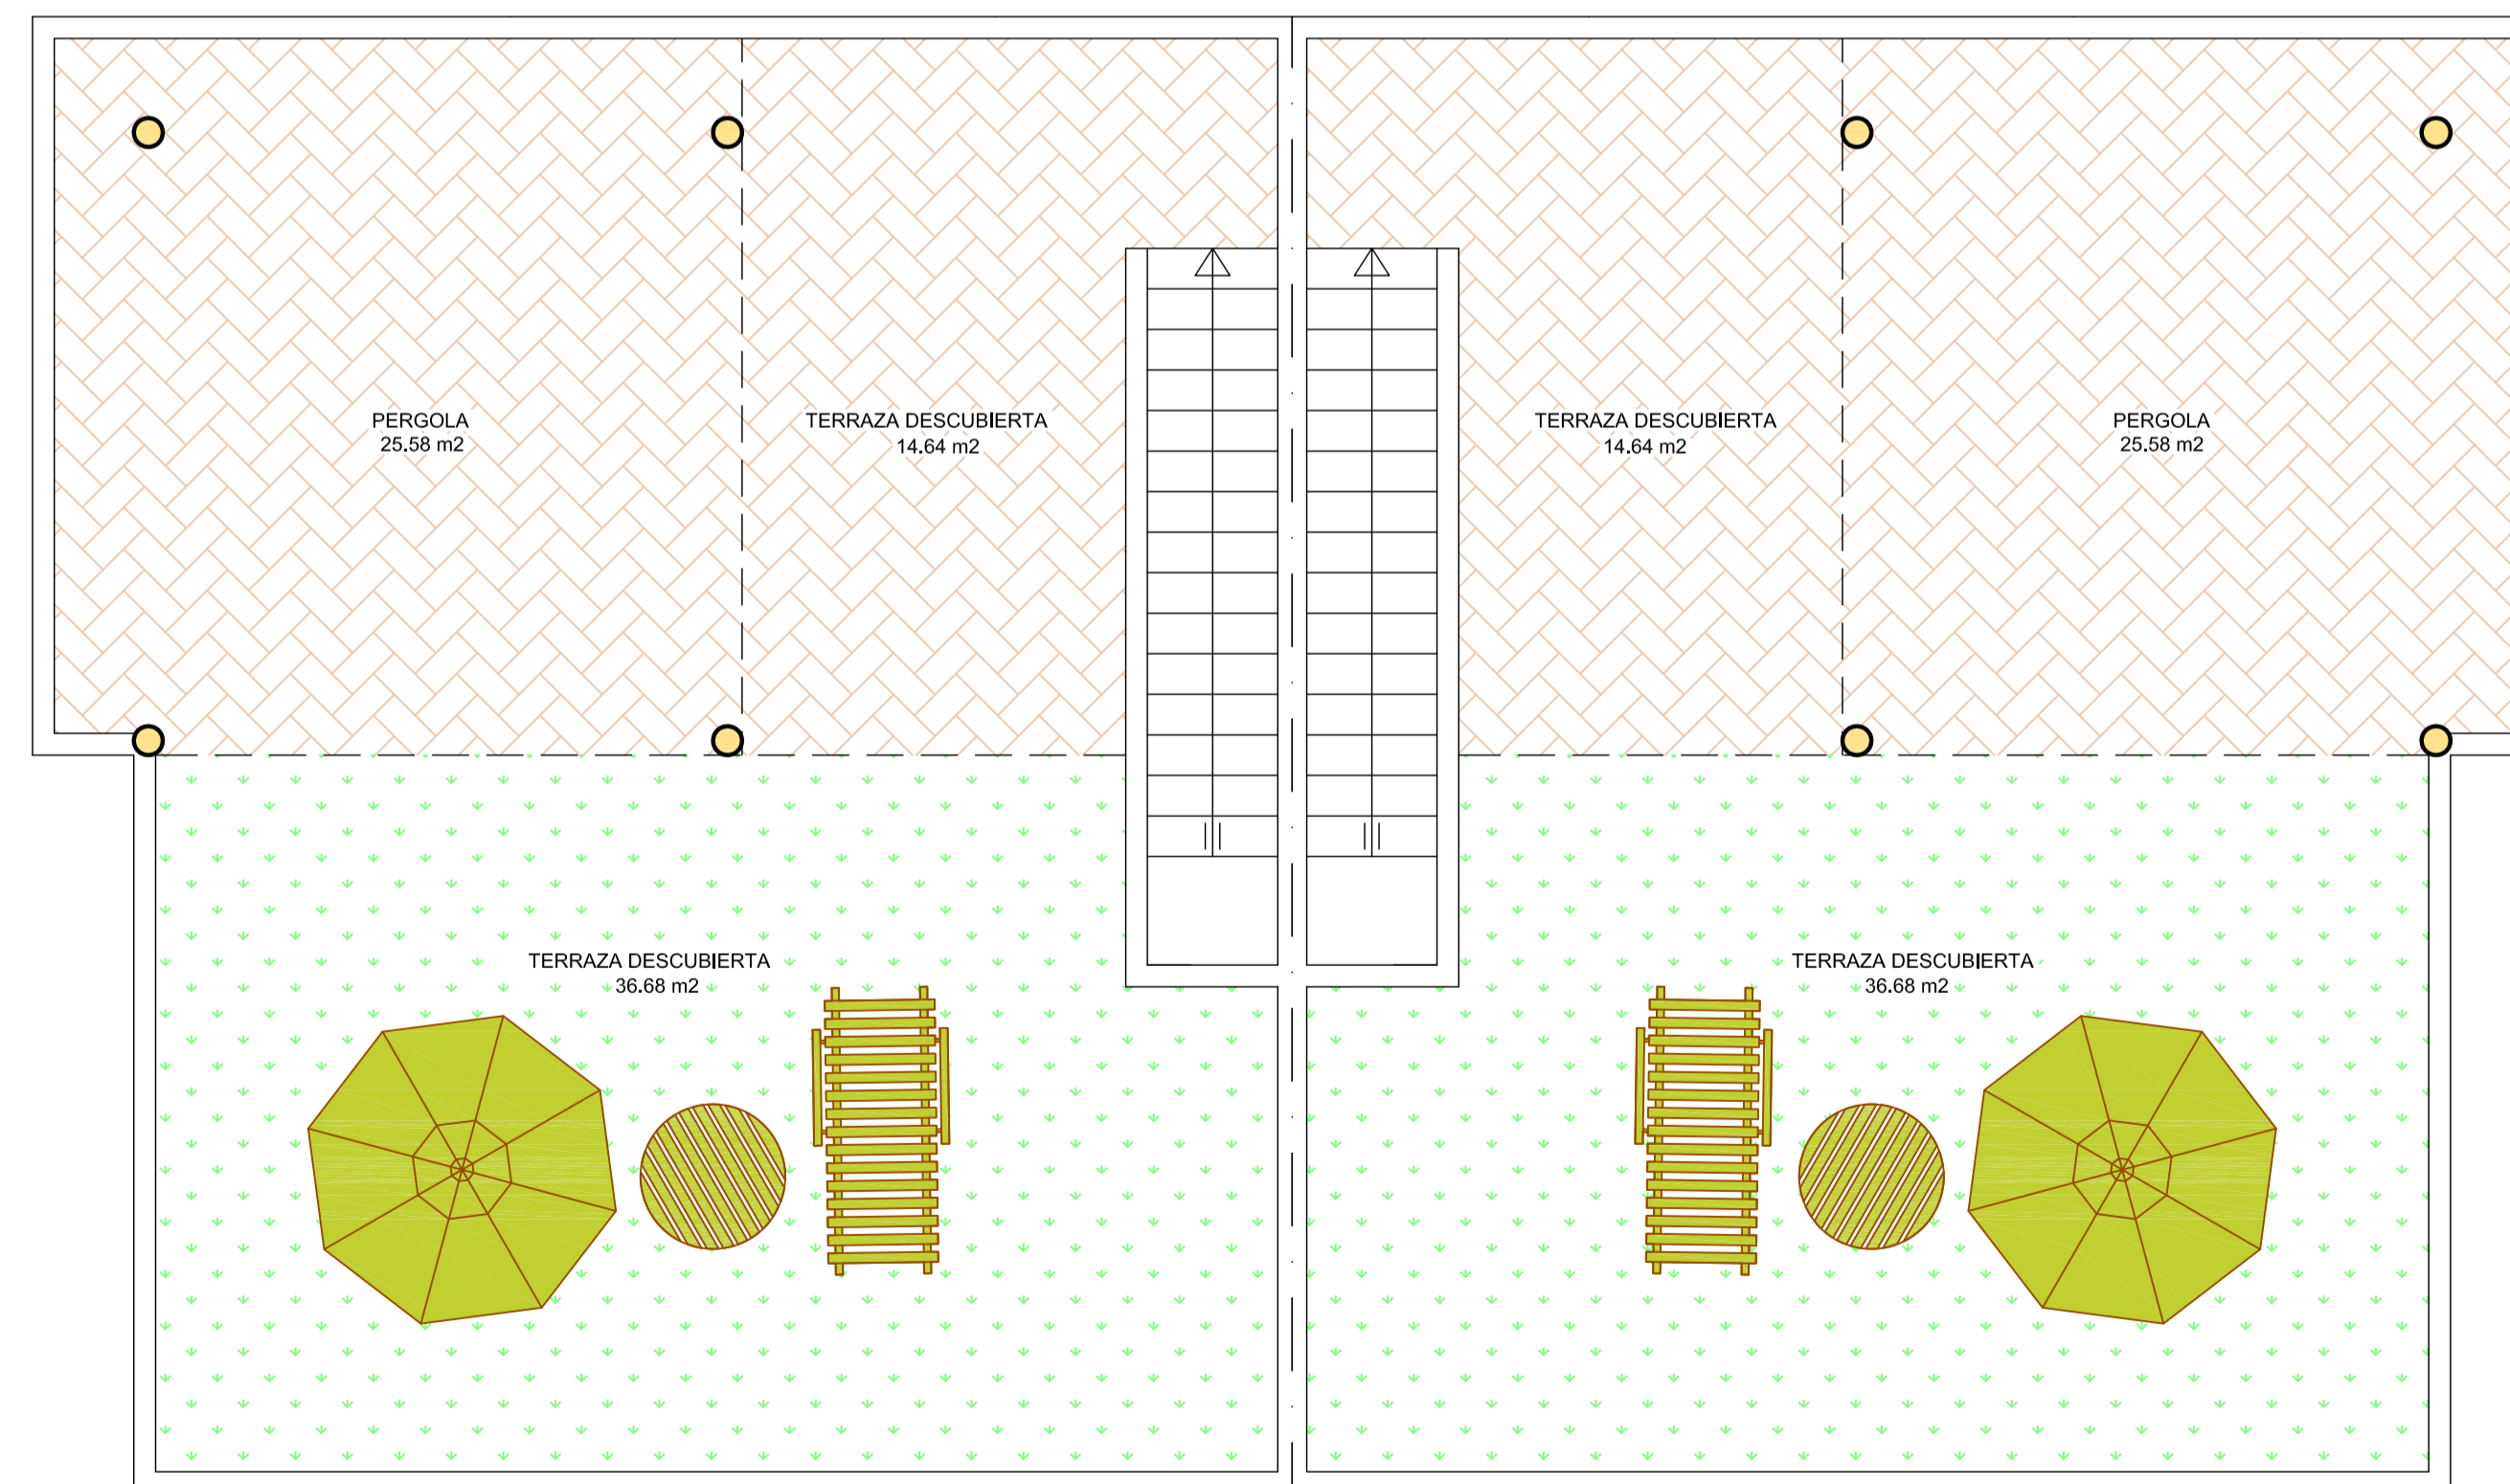

PLANTA ALTA

Estudio Previo
VIVIENDA DUPLEX UNIFAMILIAR

Promotor:
RESIDENCIAL PRODISO S.L.

Emplazamiento:
**PARAJE LAS MORERAS
 CUESTA LOS ALMENDROS
 LIJAR 04859 (ALMERIA)**

Plano de:
**PLANTA BAJA Y ALTA TIPO 2
 DISTRIBUCION
 SUPERFICIES**

Nº de plano: **02** Escala: **1:50**

Fecha: **JULIO 2023**

TADU
 R
O
U
T
E
C
T
O
S
 Carrera del Carmen, nº 25 1º A
 Velez Rubio (Almería)
 Telf: 950930393
 Movil: 670389435
 serafinrubia@taller5.com

Arquitecto:

Serafin Rubia
SERAFIN RUBIA MATEOS