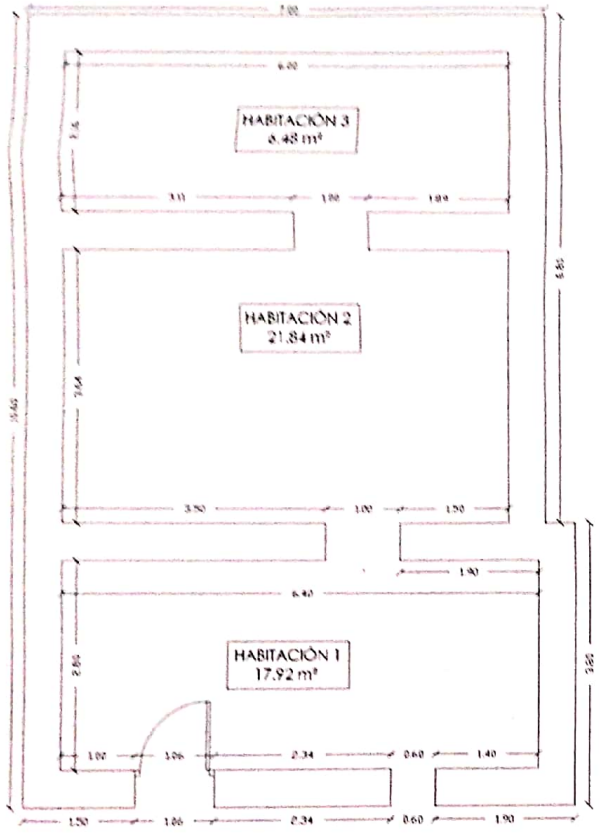

PLANTA BAJA

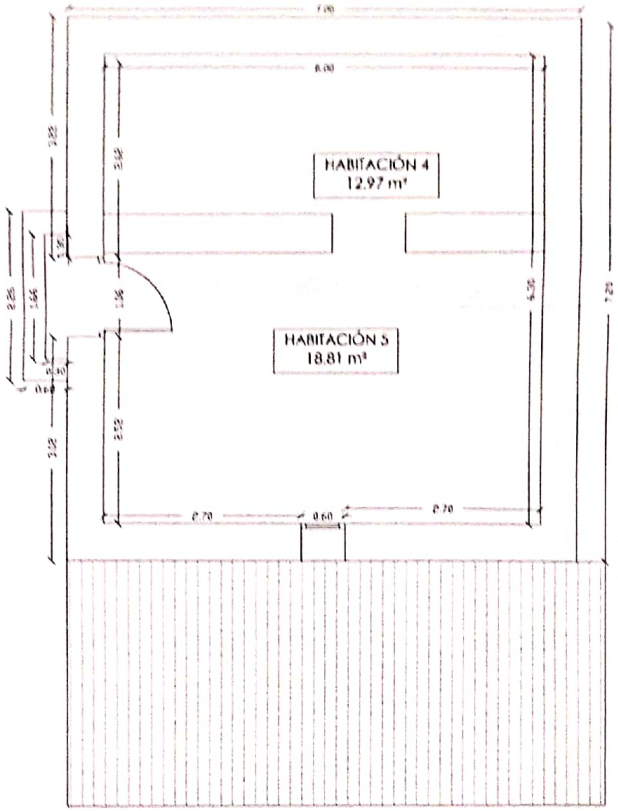

PLANTA ALTA

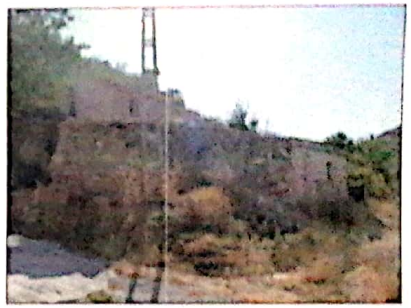

CUADRO DE SUPERFICIES	
	SUP. ÚTILES
PLANTA BAJA	
HABITACIÓN 1	17.92 m²
HABITACIÓN 2	21.84 m²
HABITACIÓN 3	6.48 m²
PLANTA ALTA	
HABITACIÓN 4	12,97 m²
HABITACIÓN 5	18,81 m²

SUPERFICIES TOTALES		
	SUP. ÚTIL	SUP. CONSTRUIDA
PLANTA BAJA	46.24 m²	75.71 m²
PLANTA ALTA	31,78 m²	51,09 m²
TOTAL	78.02 m²	126,80 m²

PROYECTO BÁSICO Y DE EJECUCIÓN:
REHABILITACIÓN DE VIVIENDA UNIFAMILIAR

SITUACIÓN: PJE. HUÉRCA ALTA

LOCALIDAD: LÚJAR

PROMOTOR: JOSÉ MARTÍNEZ MARTÍNEZ

PLANO: ESTADO ACTUAL

FECHA: NOV 2020

ESCALA: 1/50

Nº A1

ESTUDIO ARQUITECTURA ELENA ACEBO

ELENA ACEBO CIGARRÁN
Arquitecta

Plz. de la Constitución nº13, 3º3
C.P. 04600 HUÉRCAL-OVERA (ALMERÍA)
tlf: 950134976/666759135

Calle Almería 1
C.P. 04660 ARBOLEAS (ALMERÍA)
tlf: 950365553/609635760

COLEGIO OFICIAL DE ARQUITECTOS DE ALMERÍA
VISADO ESTATUTARIO.
Nº 15026 - Exp. 04-00467-68
Pág. 1 de 1

Escaneado con CamScanner